



Logo del progetto

titolo del progetto

Nome Cognome  
Nome Cognome

[SET DESIGN]

[layers]

Laboratorio di progetto 2E  
a.a. 2021/2022



prof.ssa Esther Giani  
prof.ssa Cristiana Cellucci

guest critic  
prof. Giancarlo Carnevale

tutor  
Alessio Tamiazzo  
Valentina Covre

[VISTE (almeno una del collegamento muro struttura)]

[PROGETTO DI SUOLO (planimetria piano terra) 1:100]

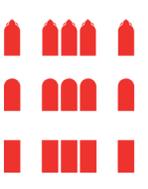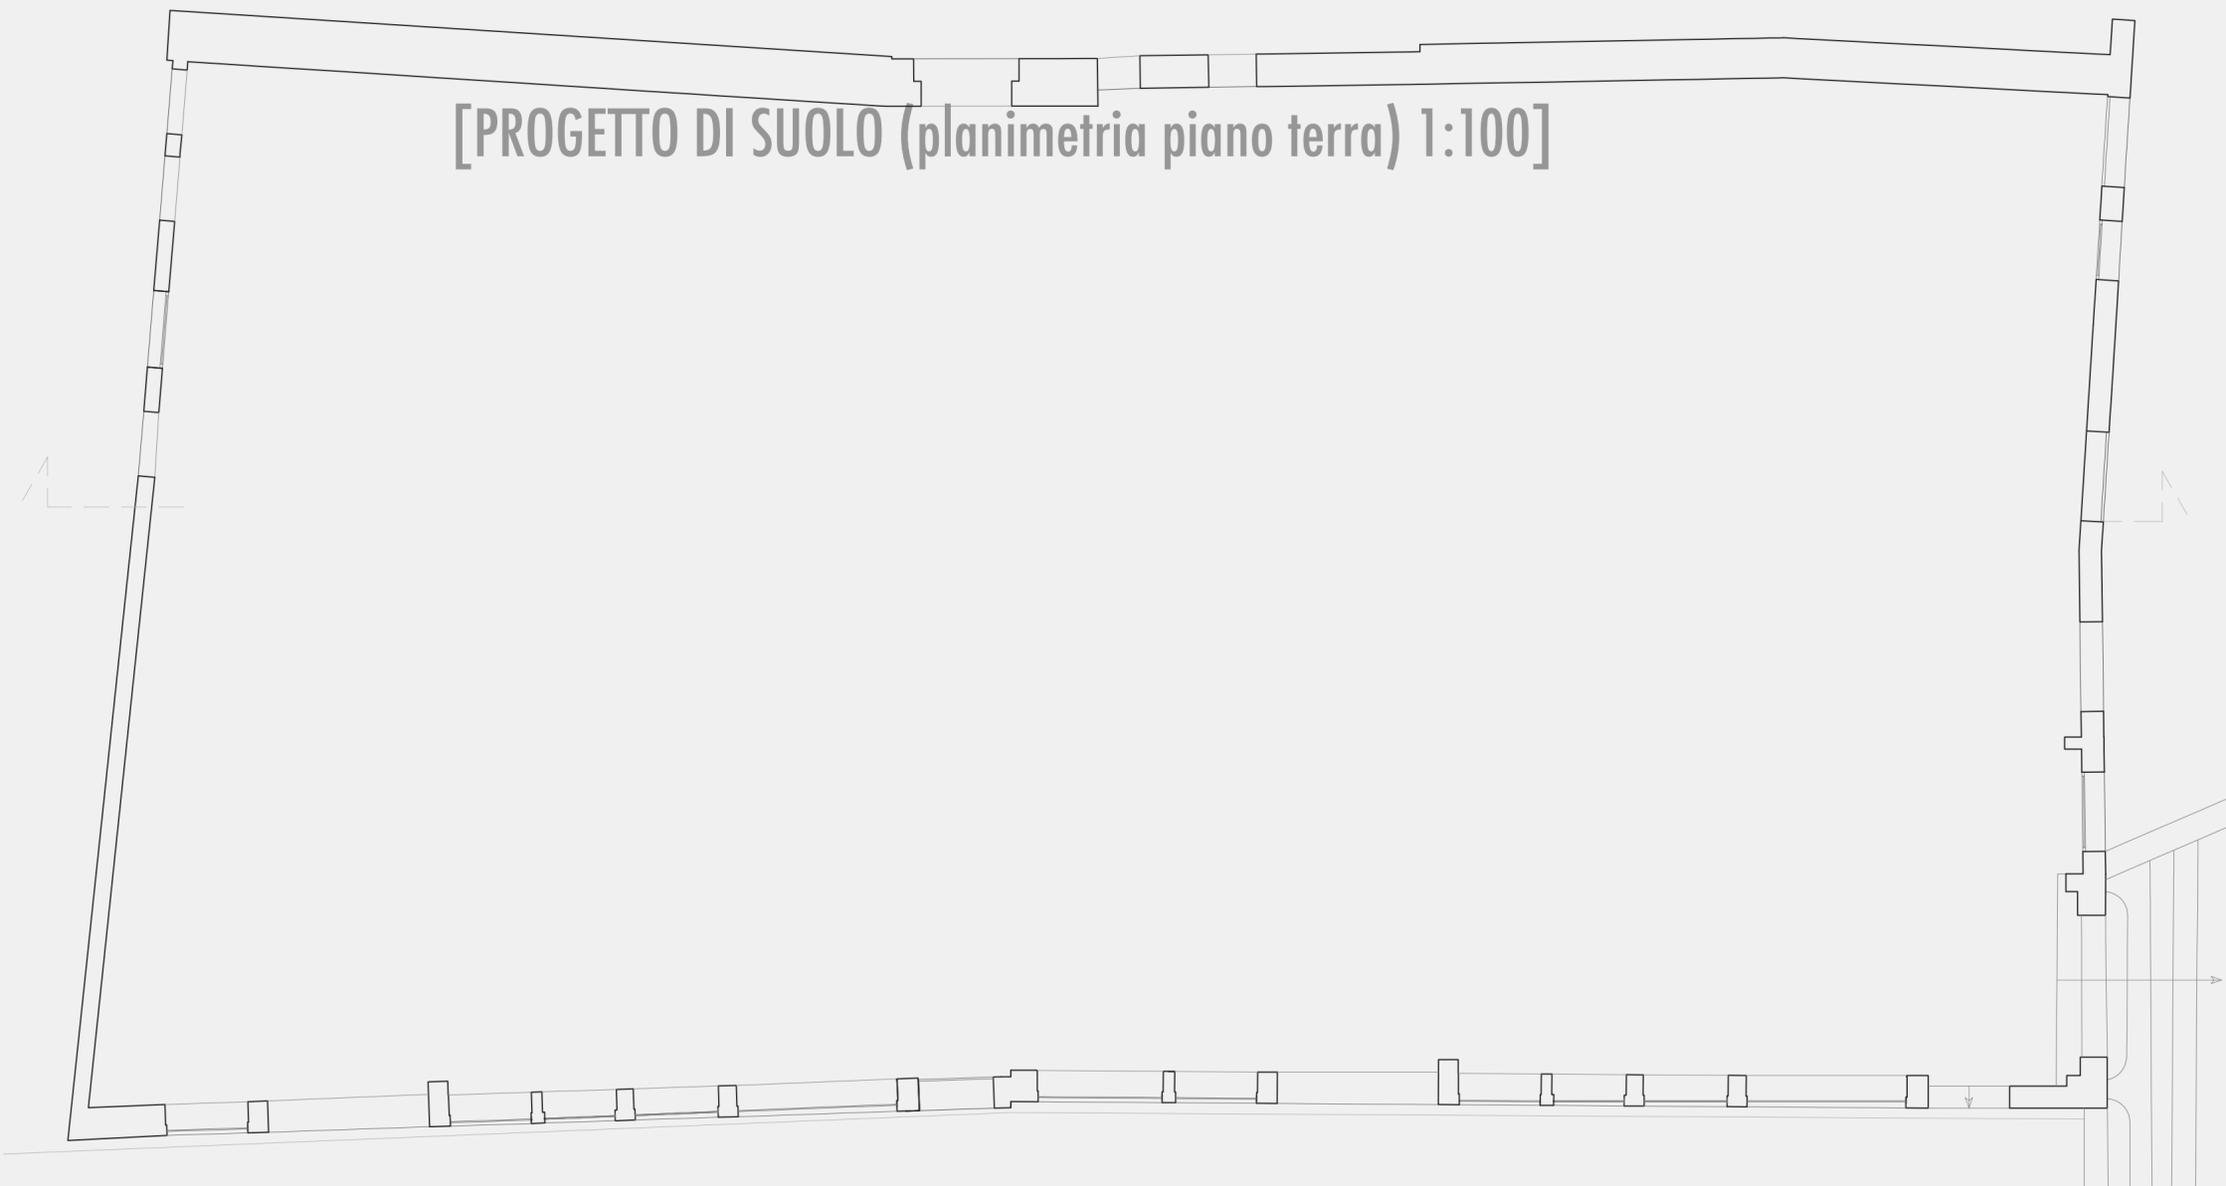

Logo del progetto

titolo del progetto

Nome Cognome  
Nome Cognome

Laboratorio di progetto 2E  
a.a. 2021/2022


prof.ssa Esther Giani  
prof.ssa Cristiana Cellucci

guest critic  
prof. Giancarlo Carnevale

tutor  
Alessio Tamiazzo  
Valentina Covre

[ pianta residenze e spazi necessari 1:50 ]

[ PLANIMETRIA PIANO TIPO 1:100 quotate ]

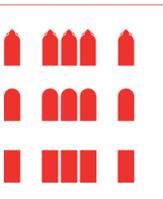

Logo del progetto

titolo del progetto

Nome Cognome  
Nome Cognome


Laboratorio di progetto 2E  
a.a. 2021/2022

prof.ssa Esther Giani  
prof.ssa Cristiana Cellucci

guest critic  
prof. Giancarlo Carnevale

tutor  
Alessio Tamiazzo  
Valentina Covre

[ SPACCATO ASSONOMETRICO DELLA CELLULA 1:20 ]

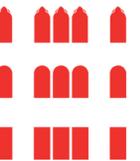

Logo del progetto

titolo del progetto

Nome Cognome  
Nome Cognome

Laboratorio di progetto 2E  
a.a. 2021/2022


prof.ssa Esther Giani  
prof.ssa Cristiana Cellucci

guest critic  
prof. Giancarlo Carnevale

tutor  
Alessio Tamiazzo  
Valentina Covre

[ viste spazi accessori e dettagli (copertura) 1:100 quotate ]

[ pianta spazi accessori 1:100 ]

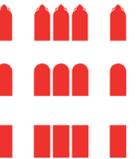

Logo del progetto

titolo del progetto


Nome Cognome  
Nome Cognome

Laboratorio di progetto 2E  
a.a. 2021/2022

prof.ssa Esther Giani  
prof.ssa Cristiana Cellucci

guest critic  
prof. Giancarlo Carnevale

tutor  
Alessio Tamiazzo  
Valentina Covre

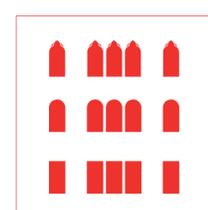

[ scala con dettagli costruttivi e tecnologici 3D ]



titolo del progetto

Nome Cognome  
Nome Cognome


Laboratorio di progetto 2E  
a.a. 2021/2022

prof.ssa Esther Giani  
prof.ssa Cristiana Cellucci

guest critic  
prof. Giancarlo Carnevale

tutor  
Alessio Tamiazzo  
Valentina Covre

[ SPACCATO ASSONOMETRICO TERRA-CIELO DEL VOLUME  
PROGETTATO SCALA 1:20]

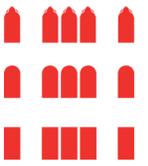

Logo del progetto

titolo del progetto

Nome Cognome  
Nome Cognome

Laboratorio di progetto 2E  
a.a. 2021/2022

prof.ssa Esther Giani  
prof.ssa Cristiana Cellucci

guest critic  
prof. Giancarlo Carnevale

tutor  
Alessio Tamiazzo  
Valentina Covre



[ PROSPETTI 1 E 2 1:100 ]



Logo del progetto

titolo del progetto

Nome Cognome  
Nome Cognome

Laboratorio di progetto 2E  
a.a. 2021/2022


prof.ssa Esther Giani  
prof.ssa Cristiana Cellucci

guest critic  
prof. Giancarlo Carnevale

tutor  
Alessio Tamiazzo  
Valentina Covre

[PLANIVOLUMETRICO 1:500]

[ESPLOSO ASSONOMETRICO]

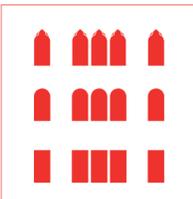

Logo del progetto

titolo del progetto

Nome Cognome  
Nome Cognome

Laboratorio di progetto 2E  
a.a. 2021/2022

prof.ssa Esther Giani  
prof.ssa Cristiana Cellucci

guest critic  
prof. Giancarlo Carnevale

tutor  
Alessio Tamiazzo  
Valentina Covre