PIANTA PIANO PRIMO

(scala 1:100)
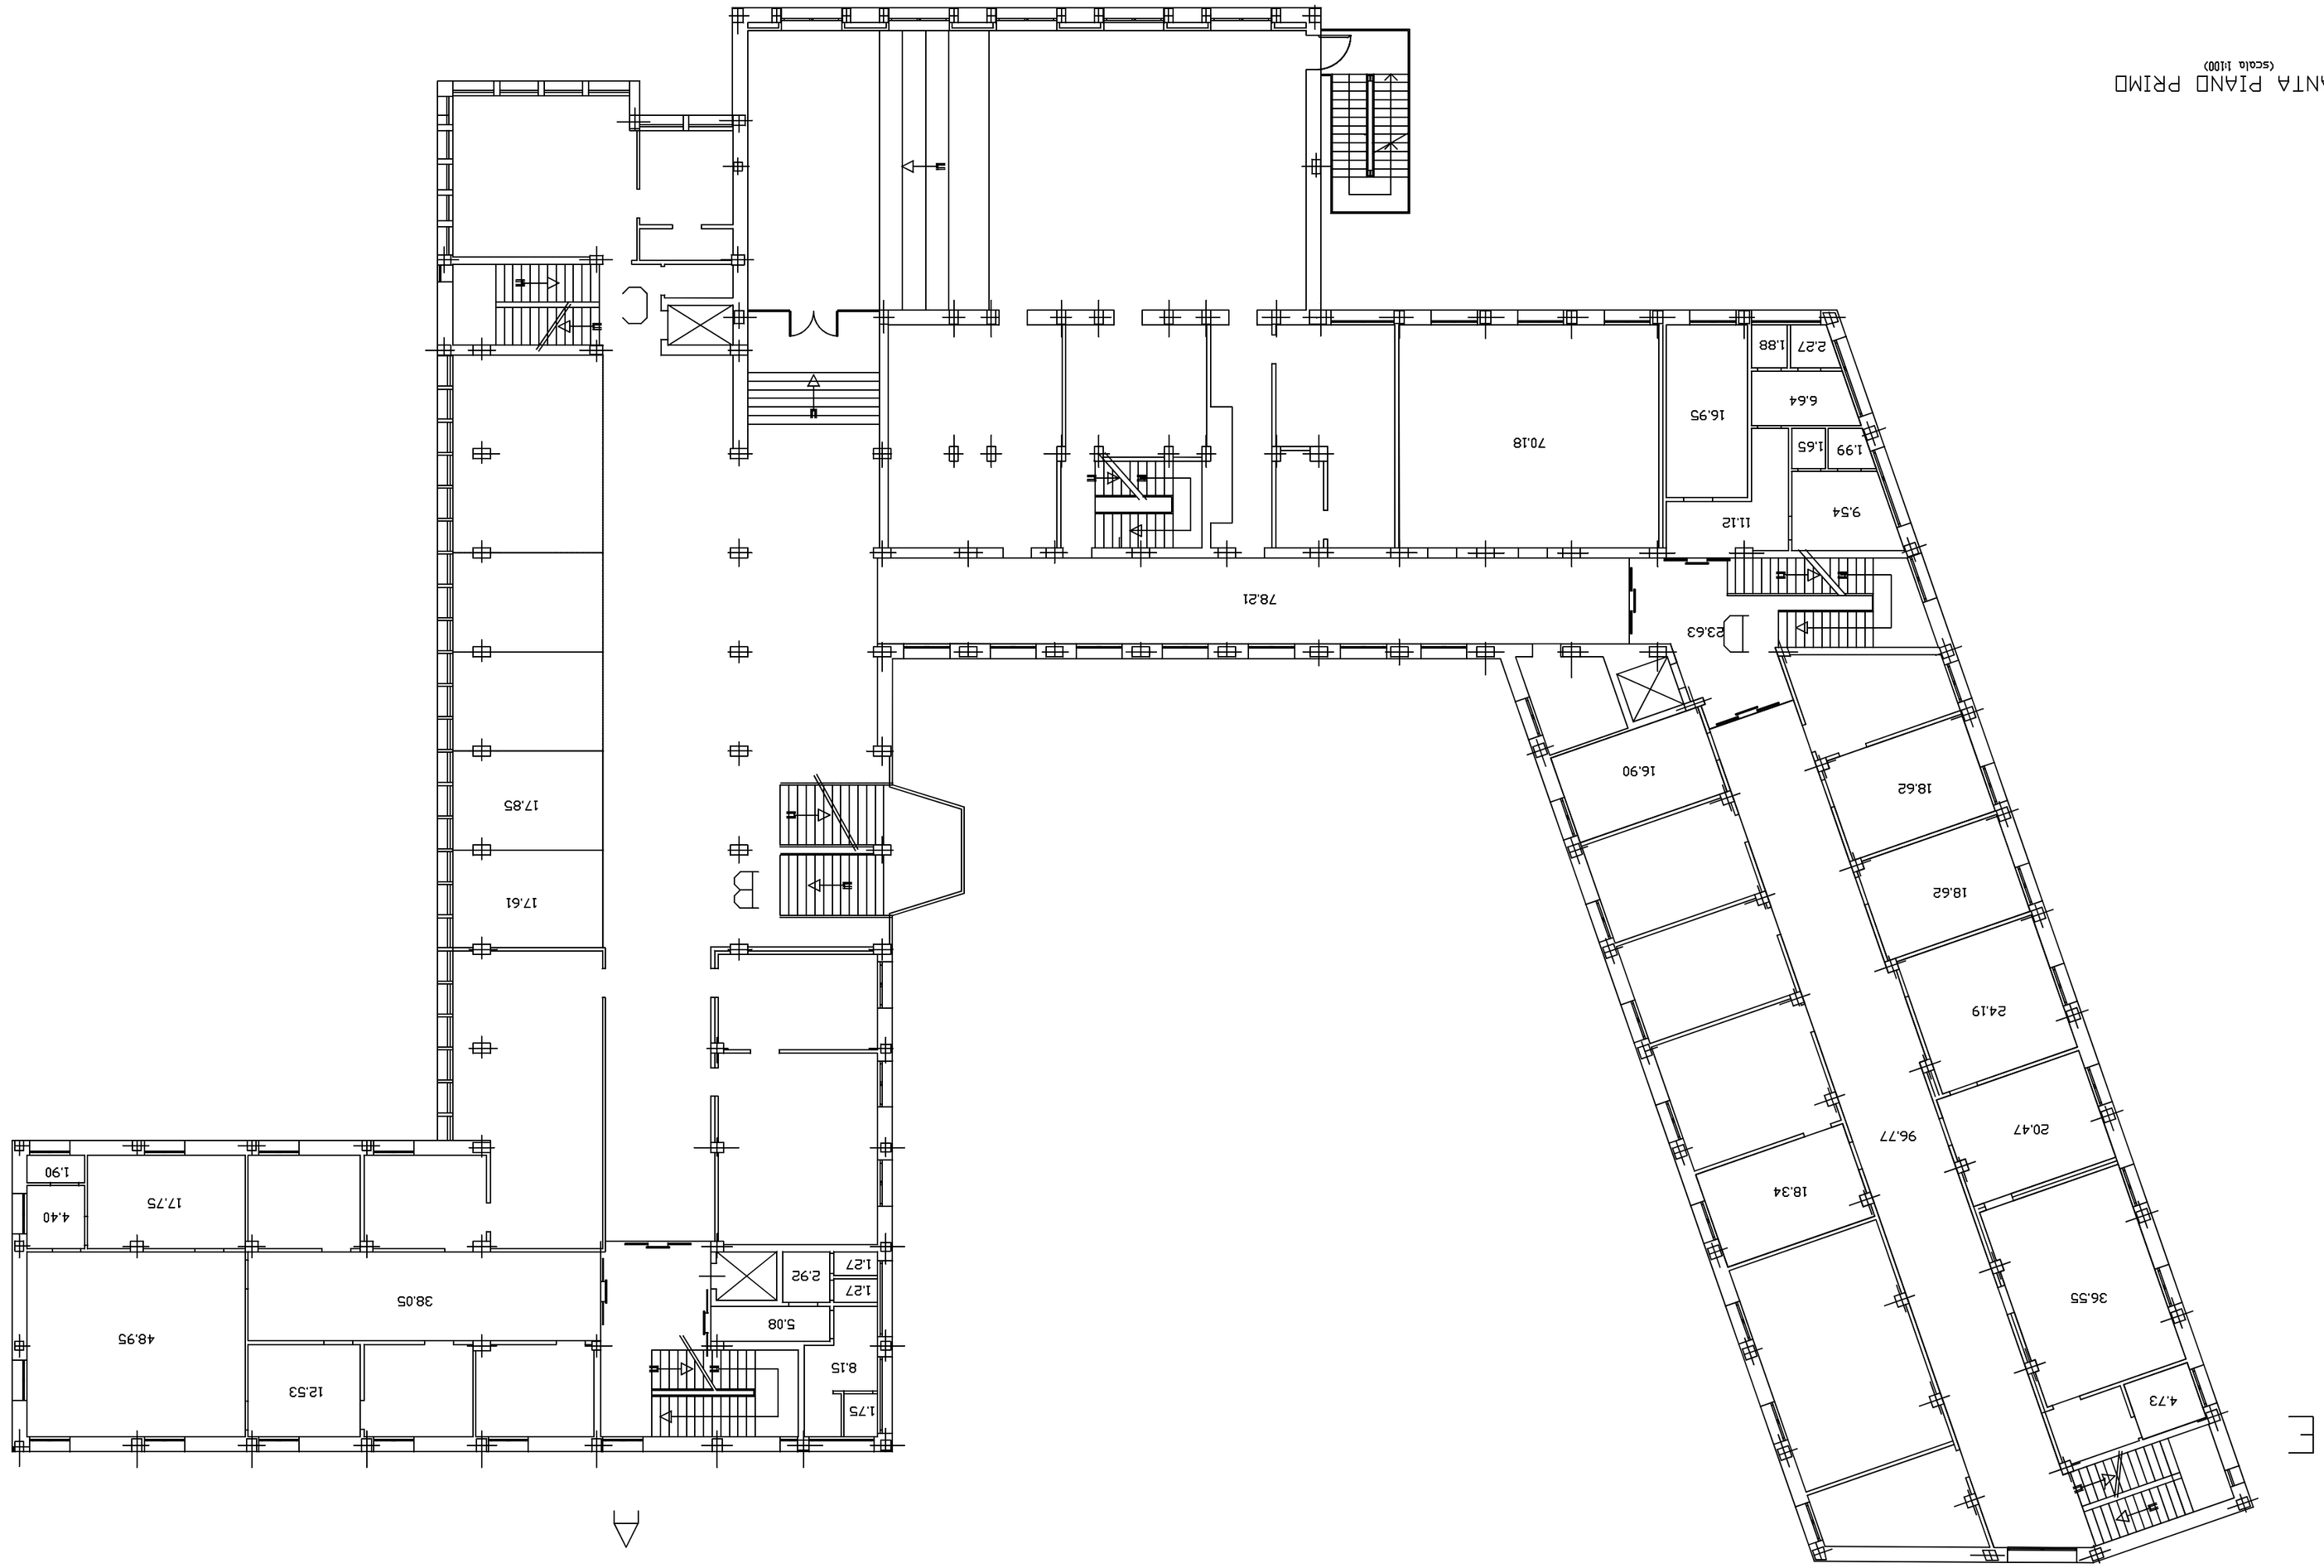
N