


SERVIZI GENERALI  
ED UFFICI

mercato


SUCCESSIONE  
DEL MONTAGGIO  
DELLE LASTRE

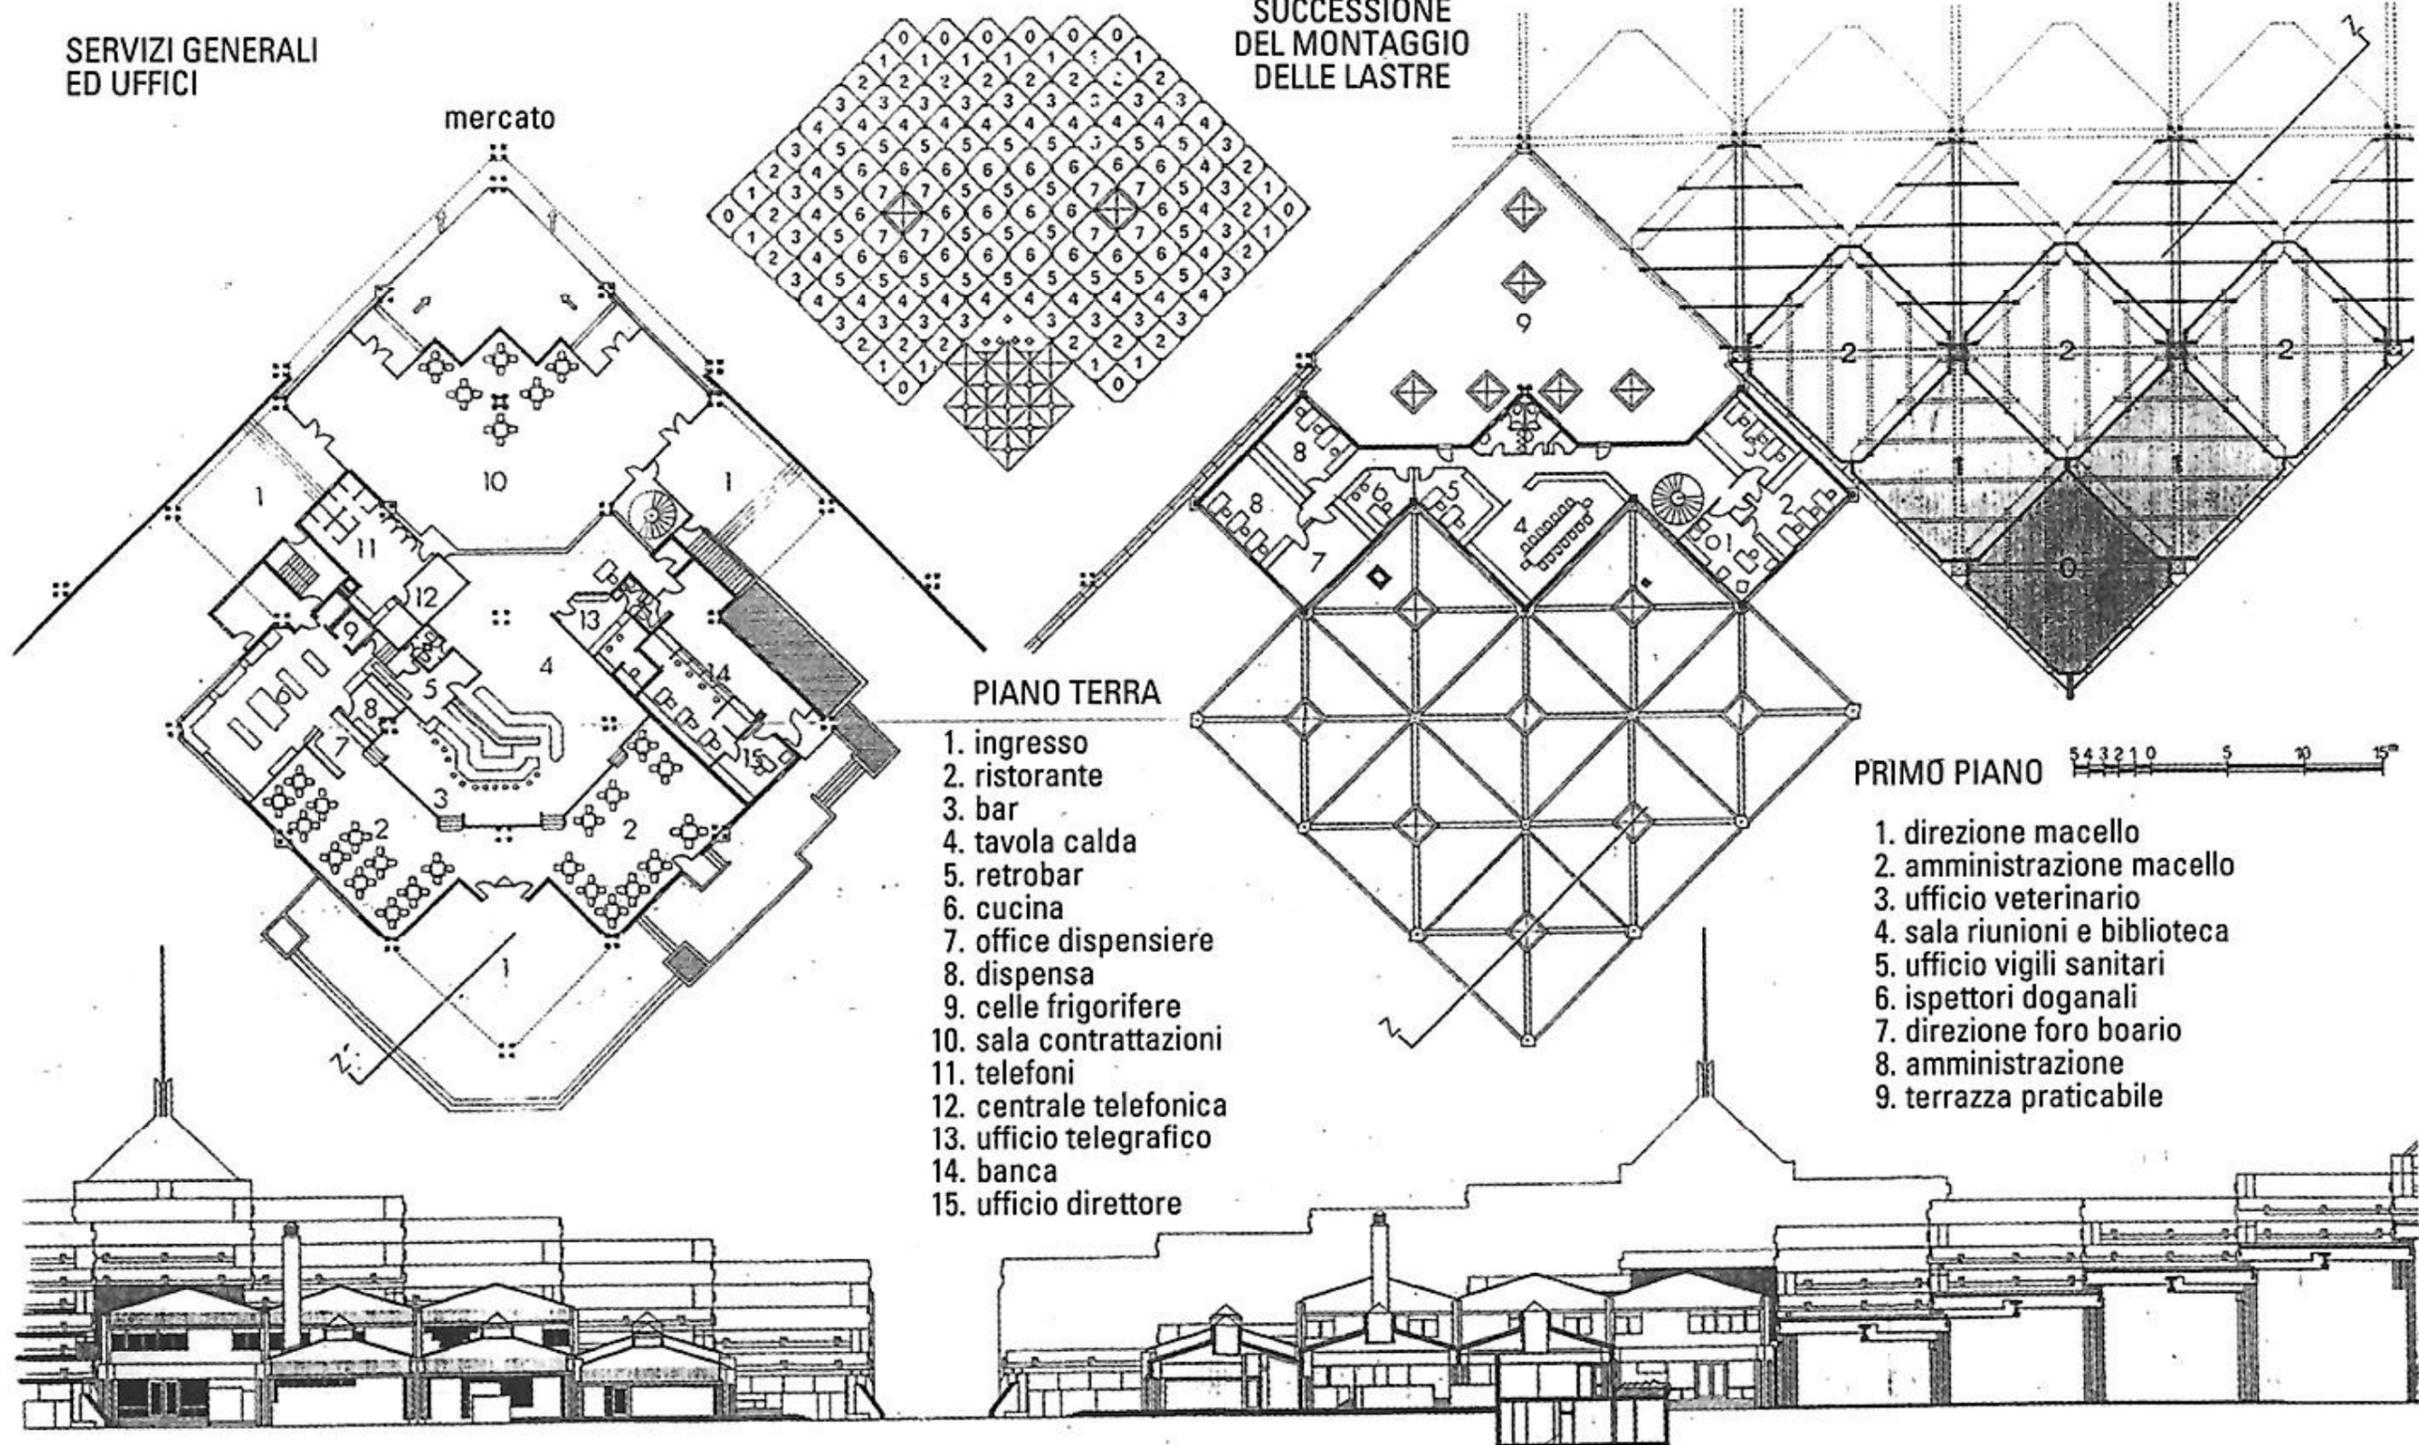

PIANO TERRA

1. ingresso
2. ristorante
3. bar
4. tavola calda
5. retrobar
6. cucina
7. office dispensiere
8. dispensa
9. celle frigorifere
10. sala contrattazioni
11. telefoni
12. centrale telefonica
13. ufficio telegrafico
14. banca
15. ufficio direttore

PRIMO PIANO

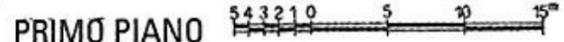

1. direzione macello
2. amministrazione macello
3. ufficio veterinario
4. sala riunioni e biblioteca
5. ufficio vigili sanitari
6. ispettori doganali
7. direzione foro boario
8. amministrazione
9. terrazza praticabile