




Gesamtgrundriß
M 1:2000
1 Markthalle
2 Versteigerungshalle

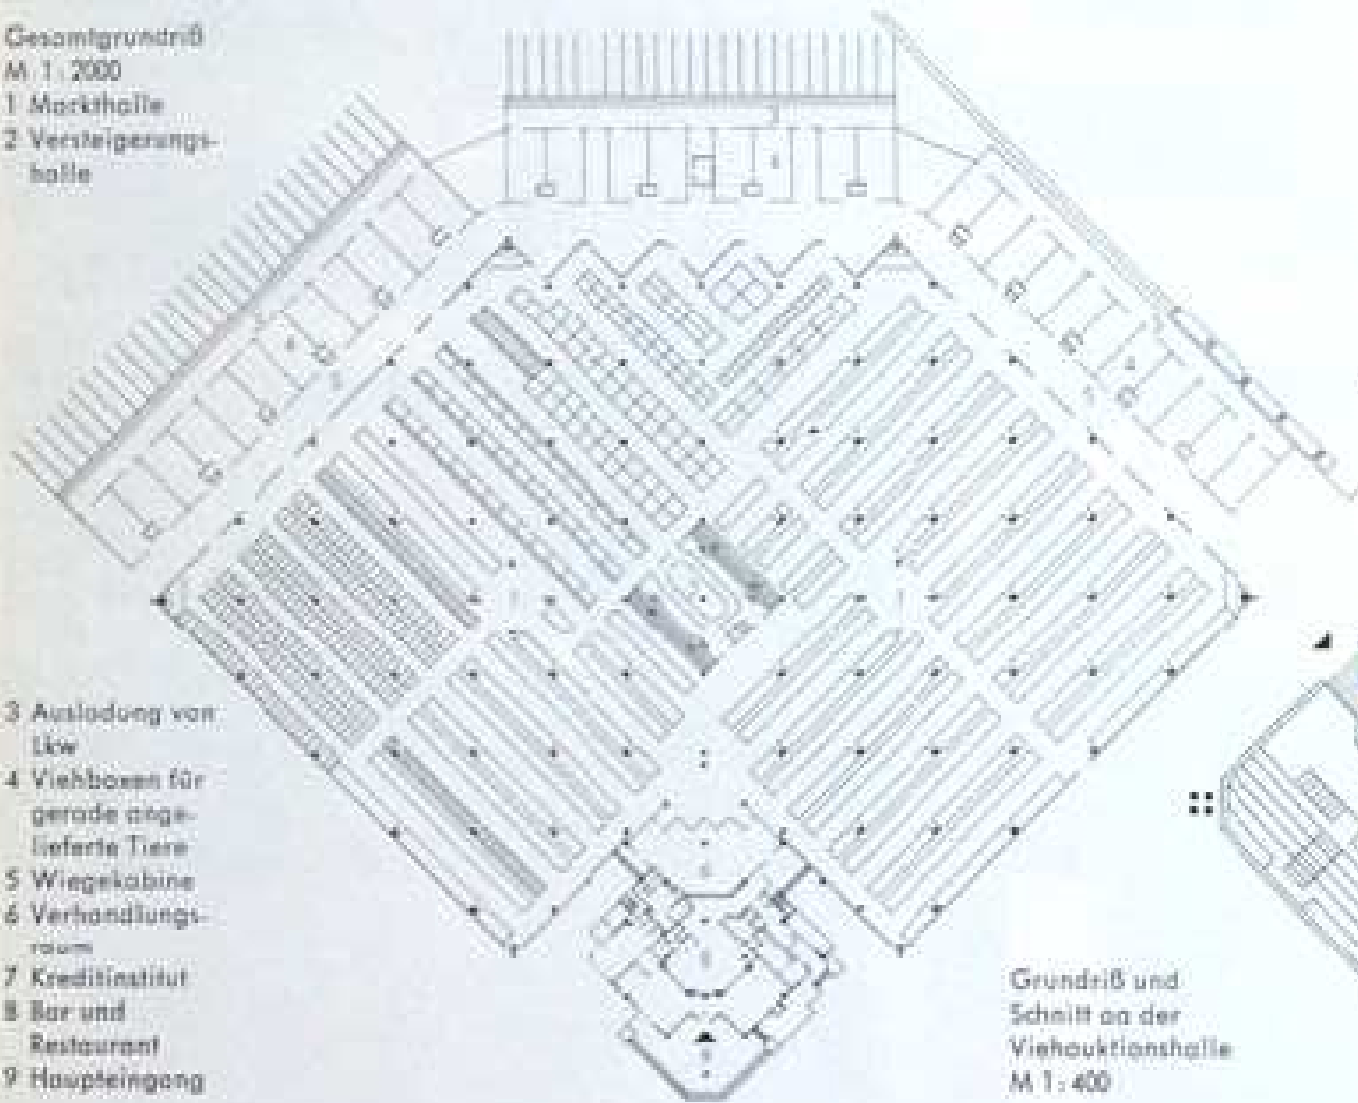

- 3 Ausladung von Lkw
- 4 Viehboxen für gerade angelieferte Tiere
- 5 Wiegekabine
- 6 Verhandlungsraum
- 7 Kreditinstitut
- 8 Bar und Restaurant
- 9 Haupteingang

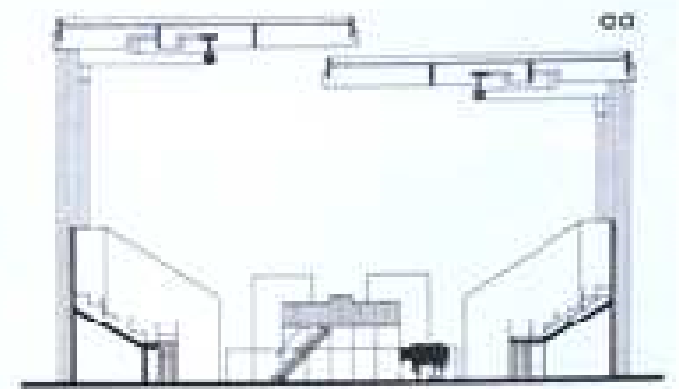


Grundriß und Schnitt aa der Viehauktionshalle
M 1:400

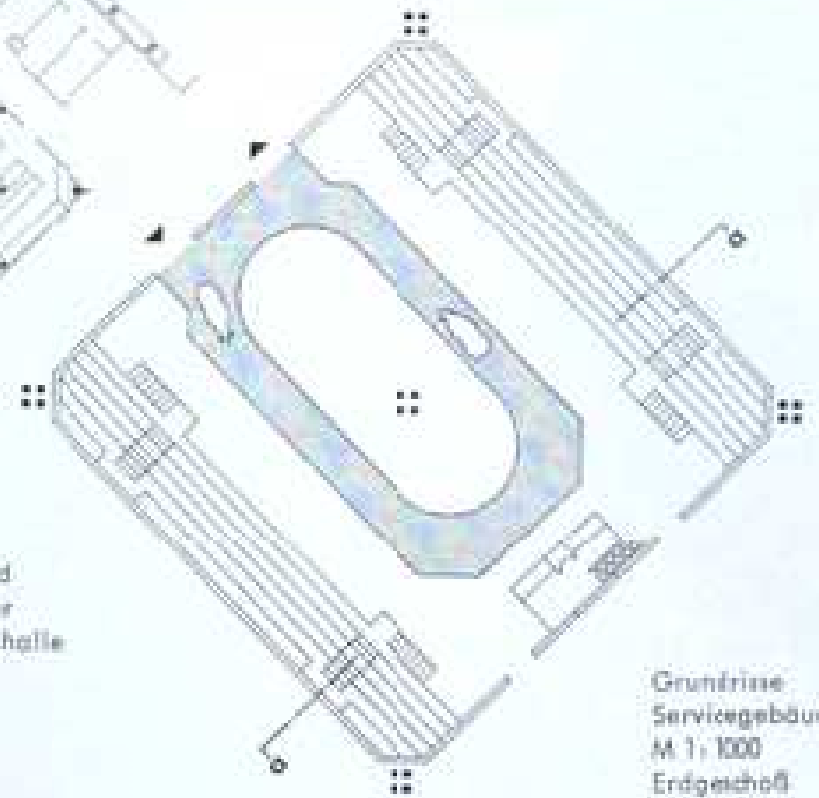

Grundrisse Servicegebäude
M 1:1000

- Erdgeschoss
- 1 Eingang
 - 2 Restaurant
 - 3 Bar
 - 4 Warme Speisen
 - 5 Barmixerraum
 - 6 Küche
 - 7 Anrichte
 - 8 Zubereitung
 - 9 Kühlraum
 - 10 Verhandlungsraum
 - 11 Telefon
 - 12 Telefanzentrale
 - 13 Telegraph
 - 14 Bankfiliale
 - 15 Direktionsbüro

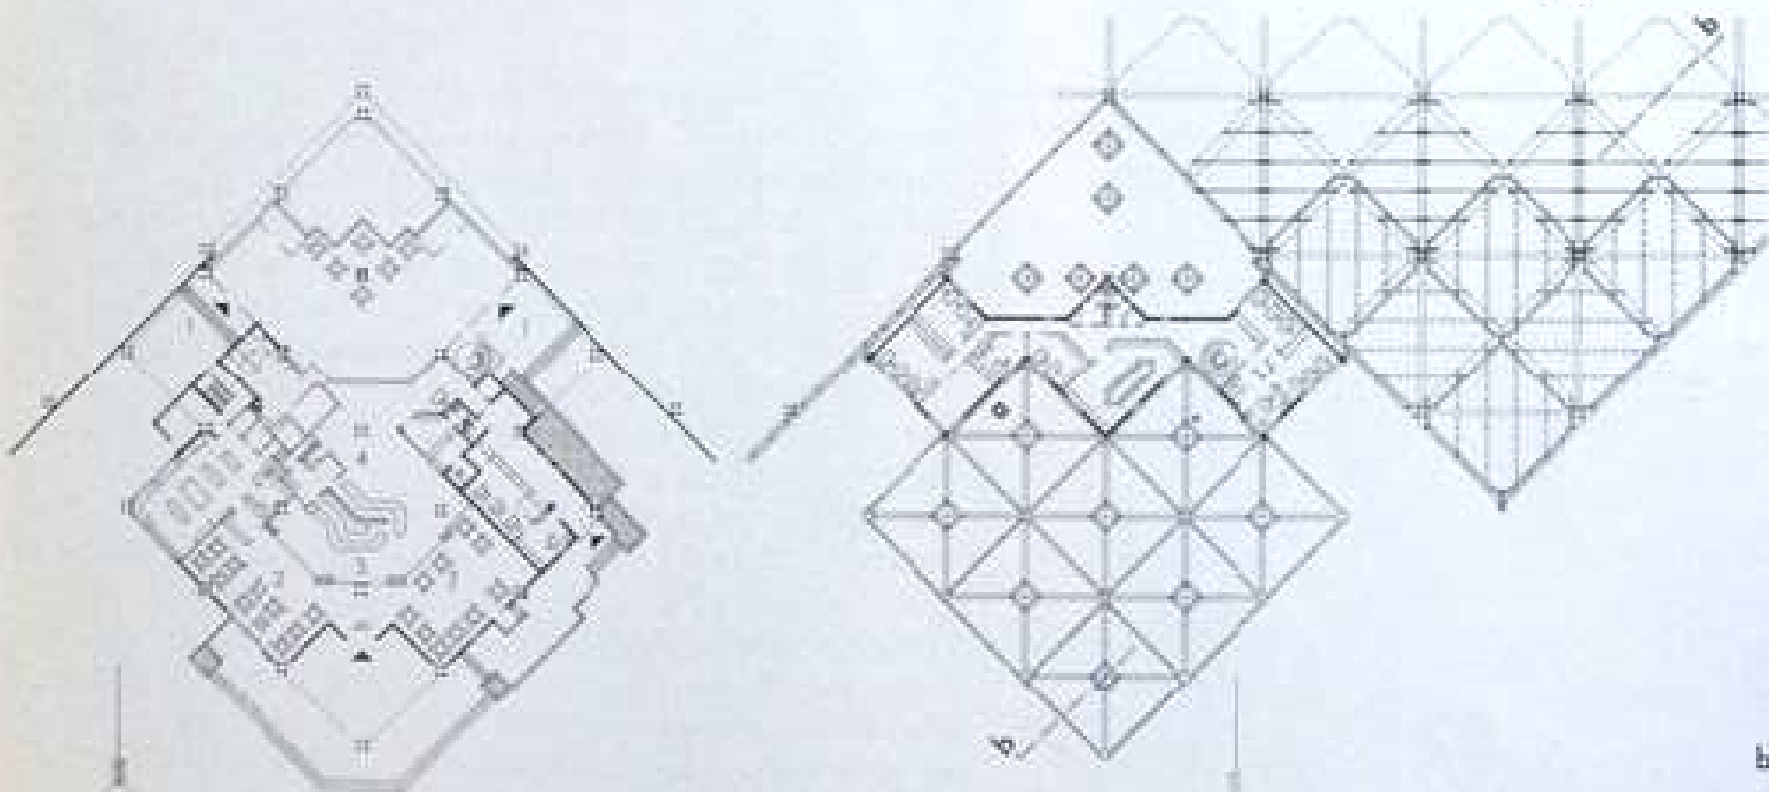

- Obergeschoss
- 1 Schlachthausdirektion
 - 2 Verwaltung
 - 3 Veterinär
 - 4 Aufenthalt und Bibliothek
 - 5 Sanitätsposten
 - 6 Zellinspektion
 - 7 Direktion Rindermärkte
 - 8 Verwaltung
 - 9 begehbbare Terrasse

